


Mr et Mme LEPEUDRY



Envoyé en préfecture le 10/09/2019
Reçu en préfecture le 10/09/2019
Affiché le
ID : 005-210500583-20190909-201973-DE

Echelle : 1 : 1459
Date : 30/08/2019

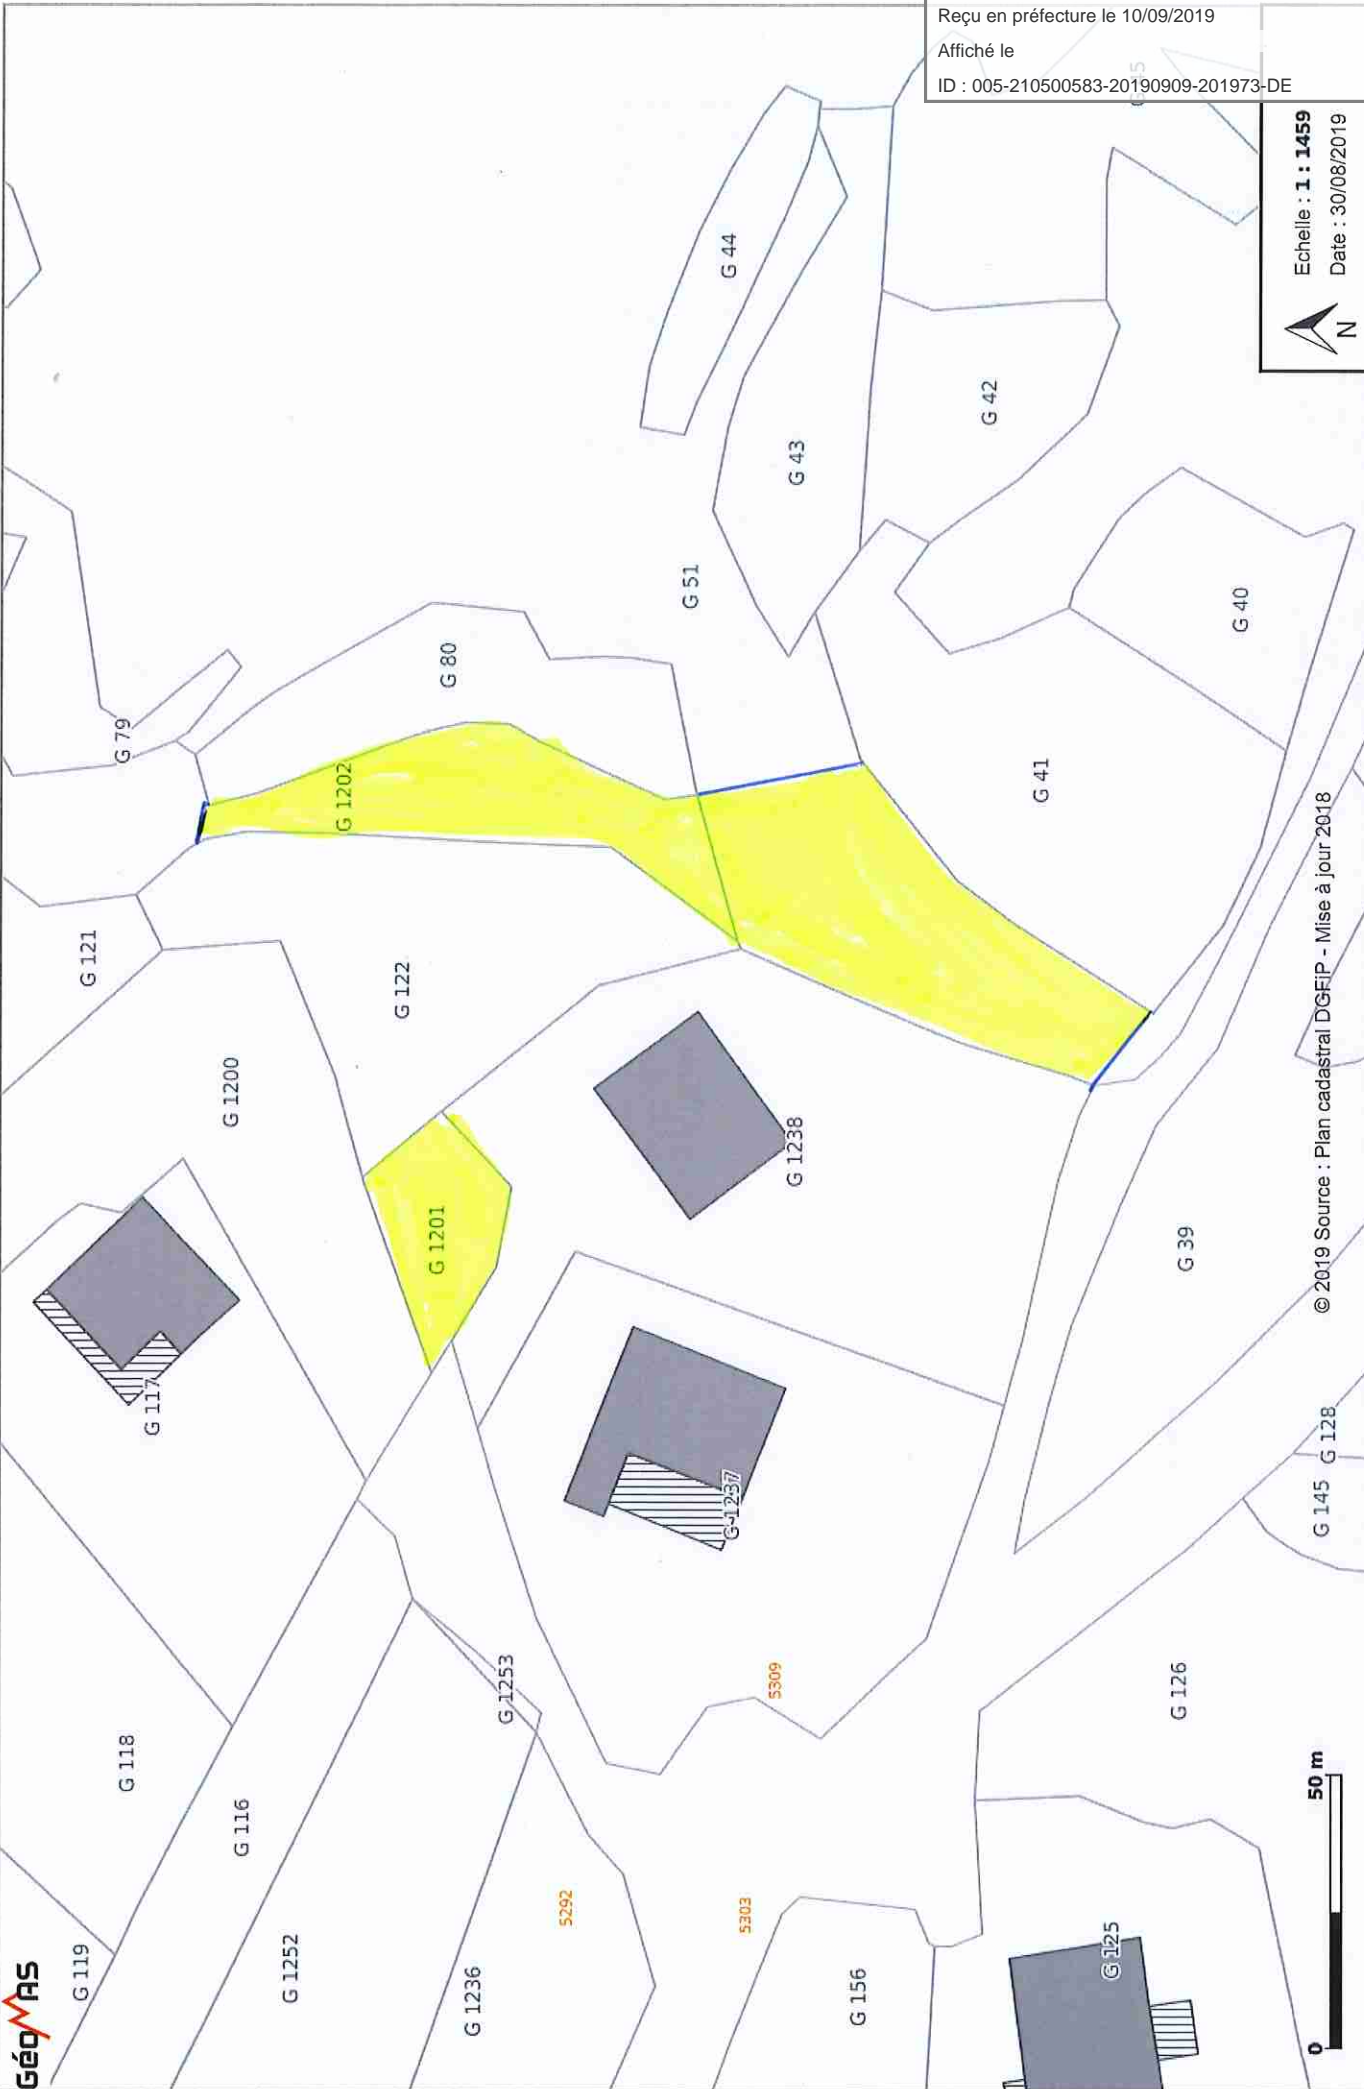

© 2019 Source : Plan cadastral DGFIP - Mise à jour 2018