


Thomas COLLET

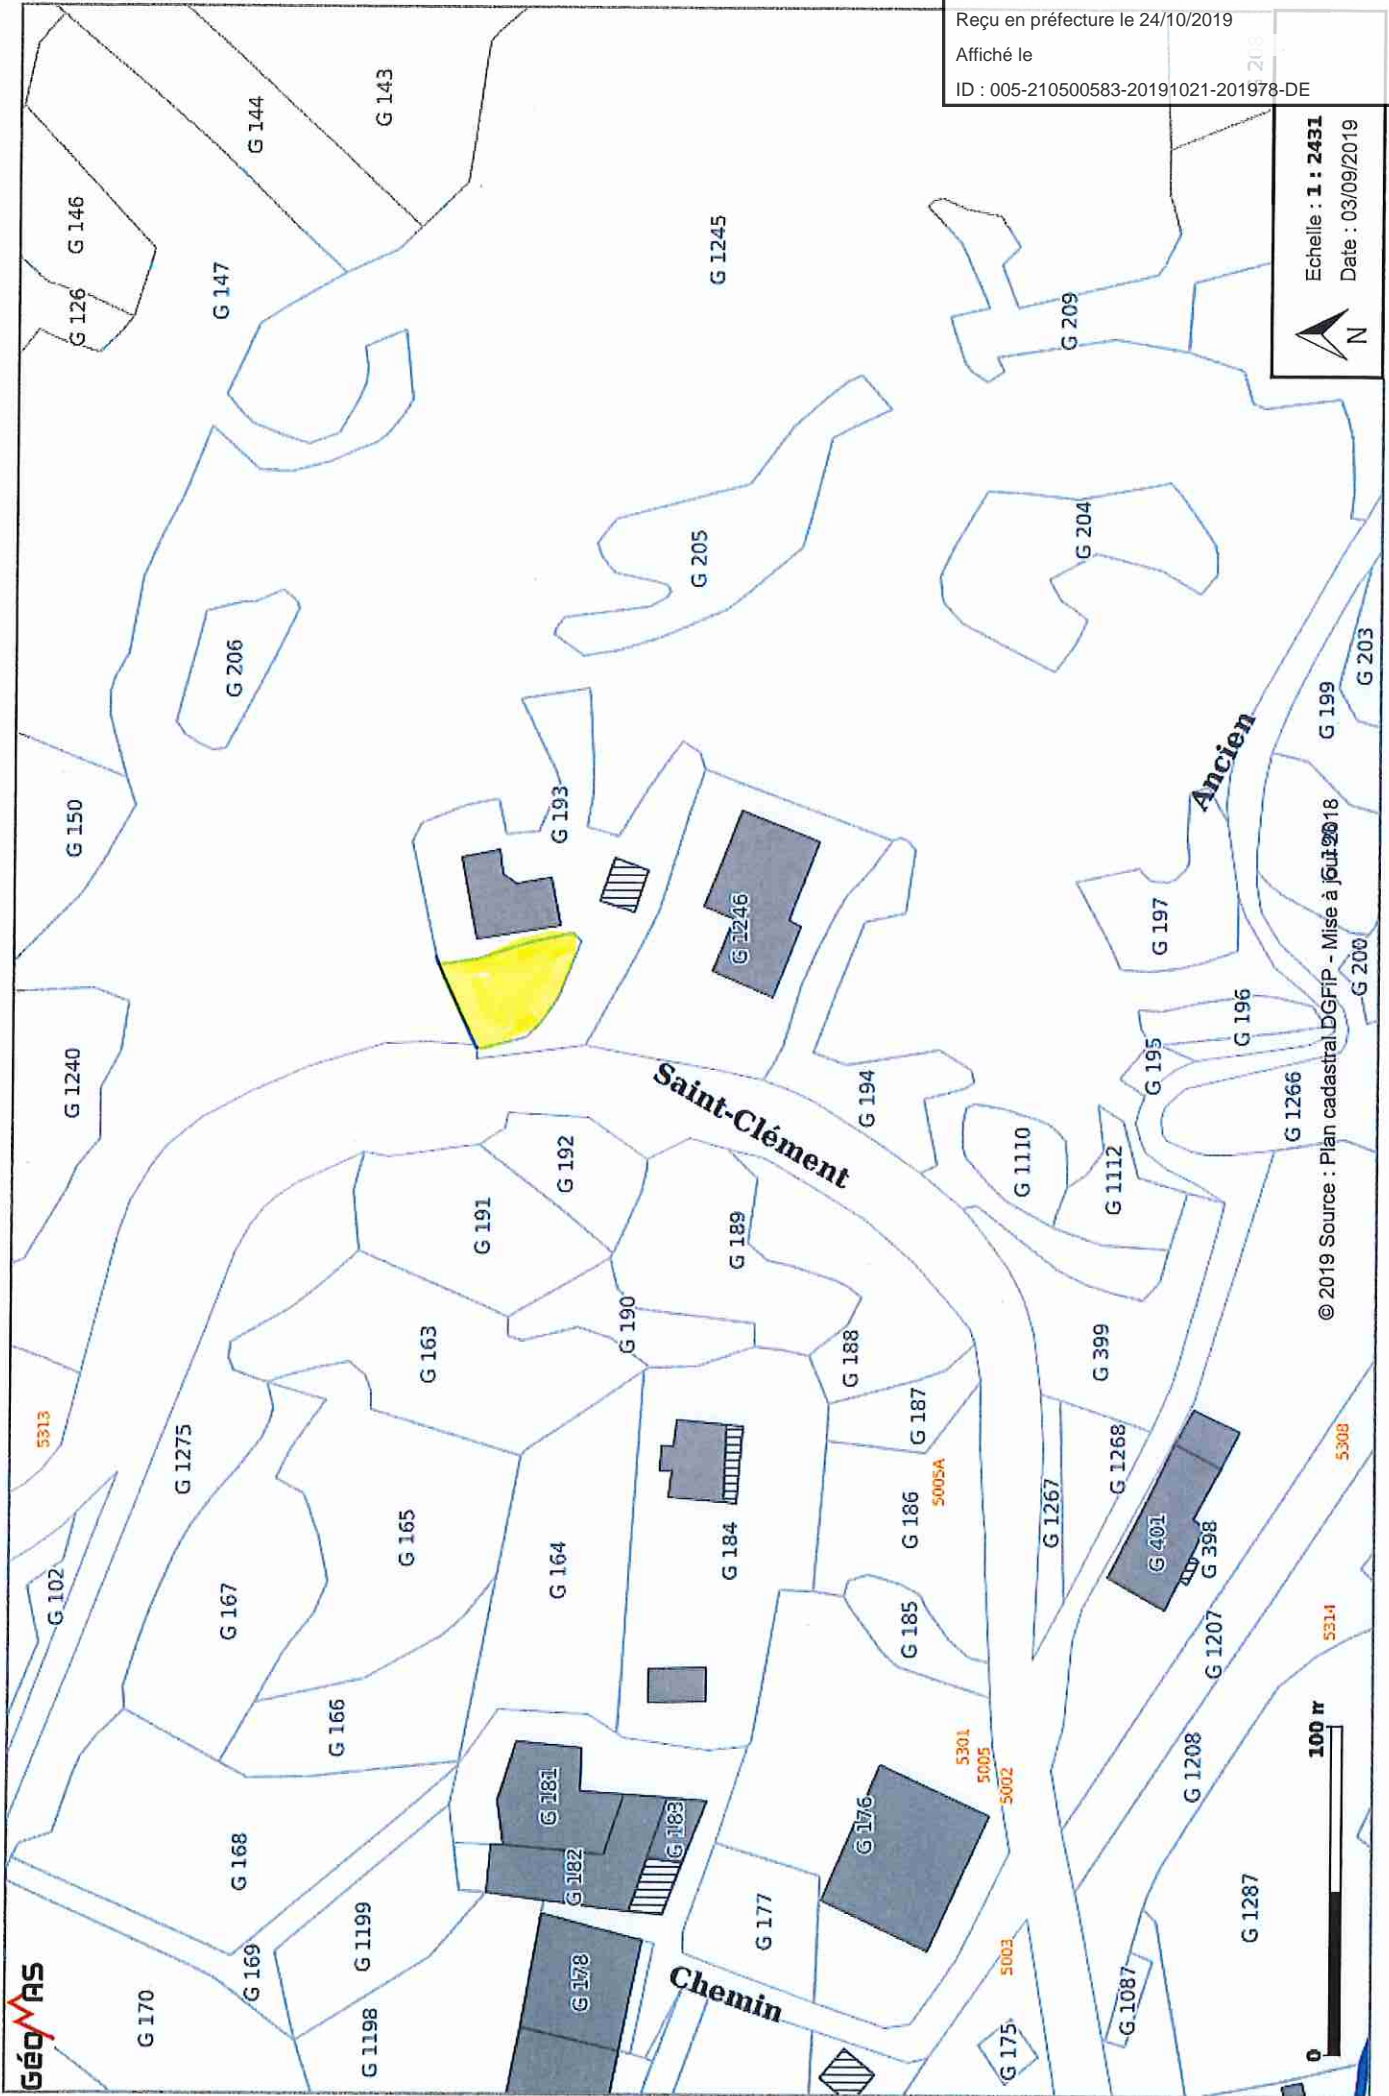

Envoyé en préfecture le 24/10/2019

Reçu en préfecture le 24/10/2019

Affiché le

ID : 005-210500583-20191021-201978-DE

Echelle : 1 : 2431

Date : 03/09/2019



© 2019 Source : Plan cadastral DGFiP - Mise à jour 2018

100 m